


ПРАВИЛА ЗЕМЛЕПОЛЬЗОВАНИЯ И ЗАСТРОЙКИ С. УРШАКБАШКАРАМАЛЫ, С. УРШАК, Д. БАЙТИМИРОВО, Д. АИТОВО, Д. ЧИШМЫ СЕЛЬСКОГО ПОСЕЛЕНИЯ УРШАКБАШКАРАМАЛИНСКИЙ СЕЛЬСОВЕТ МУНИЦИПАЛЬНОГО РАЙОНА МИЯКИНСКИЙ РАЙОН РЕСПУБЛИКИ БАШКОРТОСТАН

КАРТА ГРАДОСТРОИТЕЛЬНОГО ЗОНИРОВАНИЯ. М 1:5000

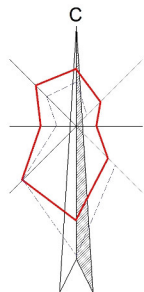

УСЛОВНЫЕ ОБОЗНАЧЕНИЯ:

ГРАНИЦЫ:

- ГРАНИЦА НАСЕЛЕННОГО ПУНКТА СУЩЕСТВУЮЩАЯ
- ГРАНИЦА НАСЕЛЕННОГО ПУНКТА ПРОЕКТИРУЕМАЯ

ЖИЛЫЕ ЗОНЫ

- Ж-1

ОБЩЕСТВЕННО-ДЕЛОВЫЕ ЗОНЫ

- ОД-1

ПРОИЗВОДСТВЕННО-КОММУНАЛЬНЫЕ ЗОНЫ:

- П-1

СЕЛЬСКОХОЗЯЙСТВЕННЫЕ ЗОНЫ:

- С-1

РЕКРЕАЦИОННЫЕ ЗОНЫ:

- Р-1
- Р-2

ПРОЧИЕ ЗОНЫ:

- ПЗ-1
- ПЗ-2


ИНЖЕНЕРНО-ТРАНСПОРТНЫЕ ЗОНЫ:

- Т-1

ЗОНЫ СПЕЦИАЛЬНОГО НАЗНАЧЕНИЯ:

- СП-1

- ИНДЕКС ЗОНЫ

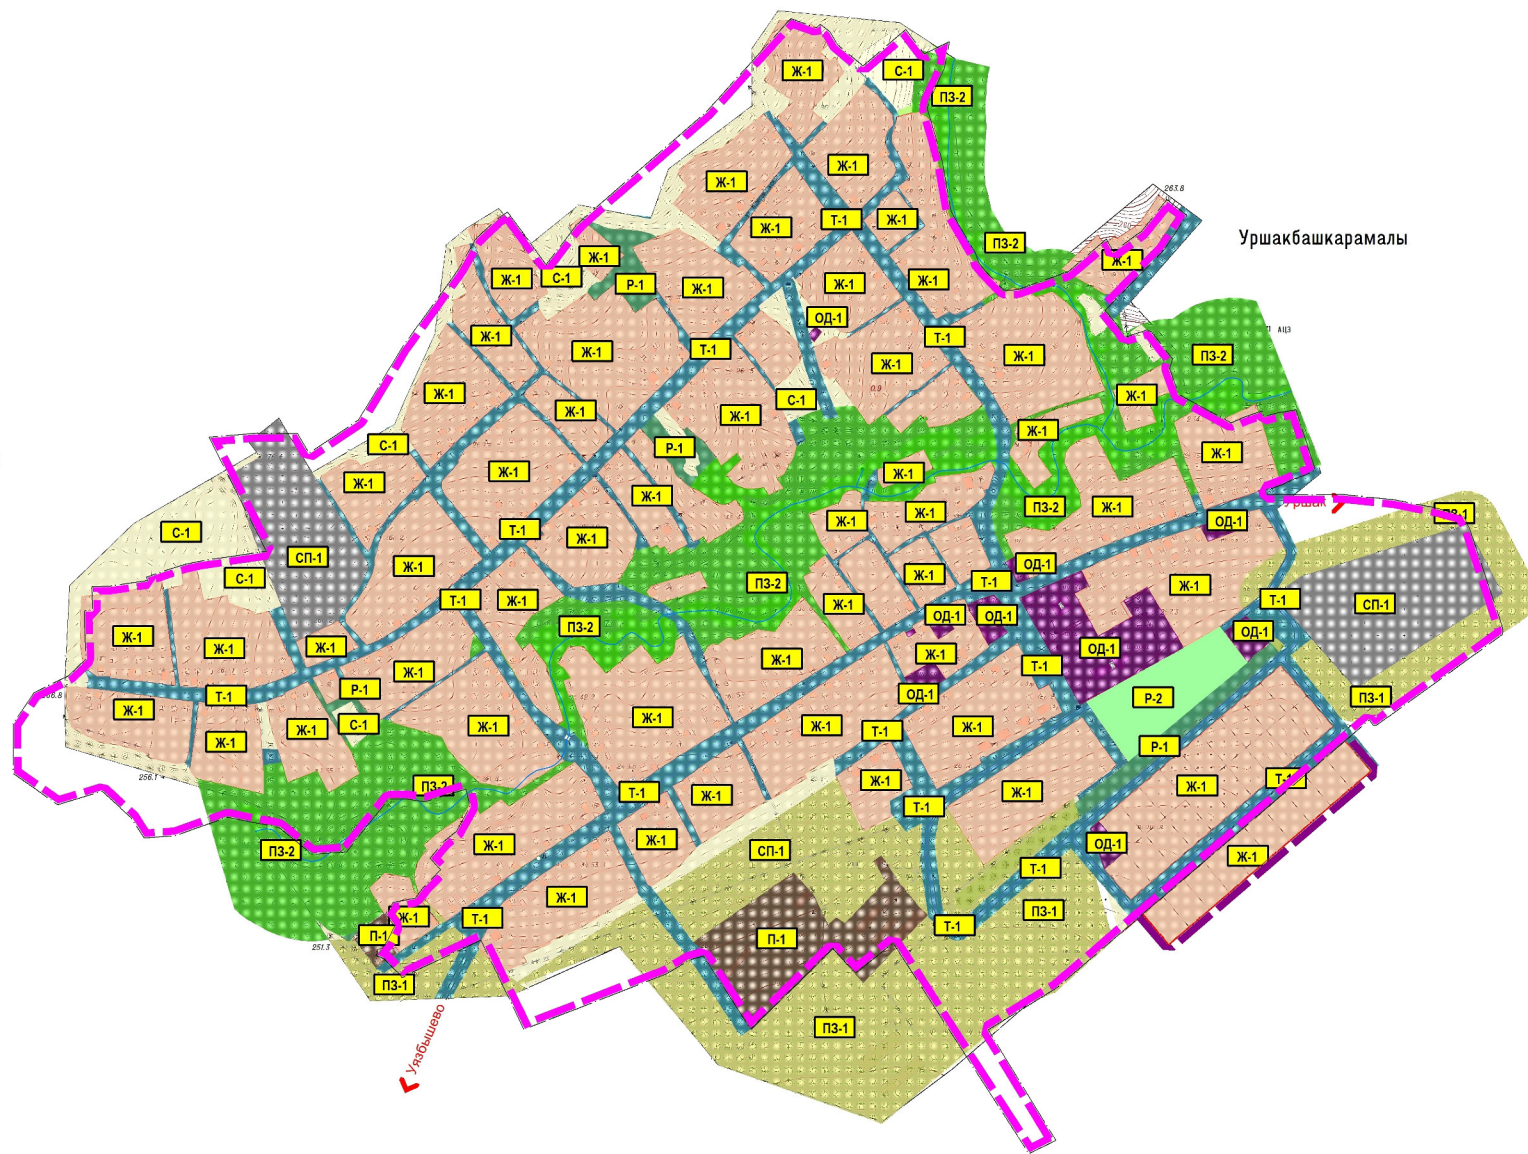

М 1:5000

Имя, Фамилия, Подп. и дата
Имя, Фамилия, Подп. и дата
Имя, Фамилия, Подп. и дата

МК №21-УФ15					
Правила землепользования и застройки с. Уршакбашкарாமалы, с. Уршак д. Байтимирово, д. Аитово, д. Чишмы сельского поселения Уршакбашкарாமалинский сельсовет муниципального района Миякинский район Республики Башкортостан					
Изм	Кол.уч	Лист	№Док	Подпись	Дата
Разработал	Гарасюк				
ГАП	Петухова				
И.контр		Багвудинов			
село Уршакбашкарாமалы		Стадия	Лист	Листов	
		ПЗ3	1	10	
Карта градостроительного зонирования. М 1:5000		"Уралгеоинформ" - филиал ООО "Технология 2000" г.Уфа			