
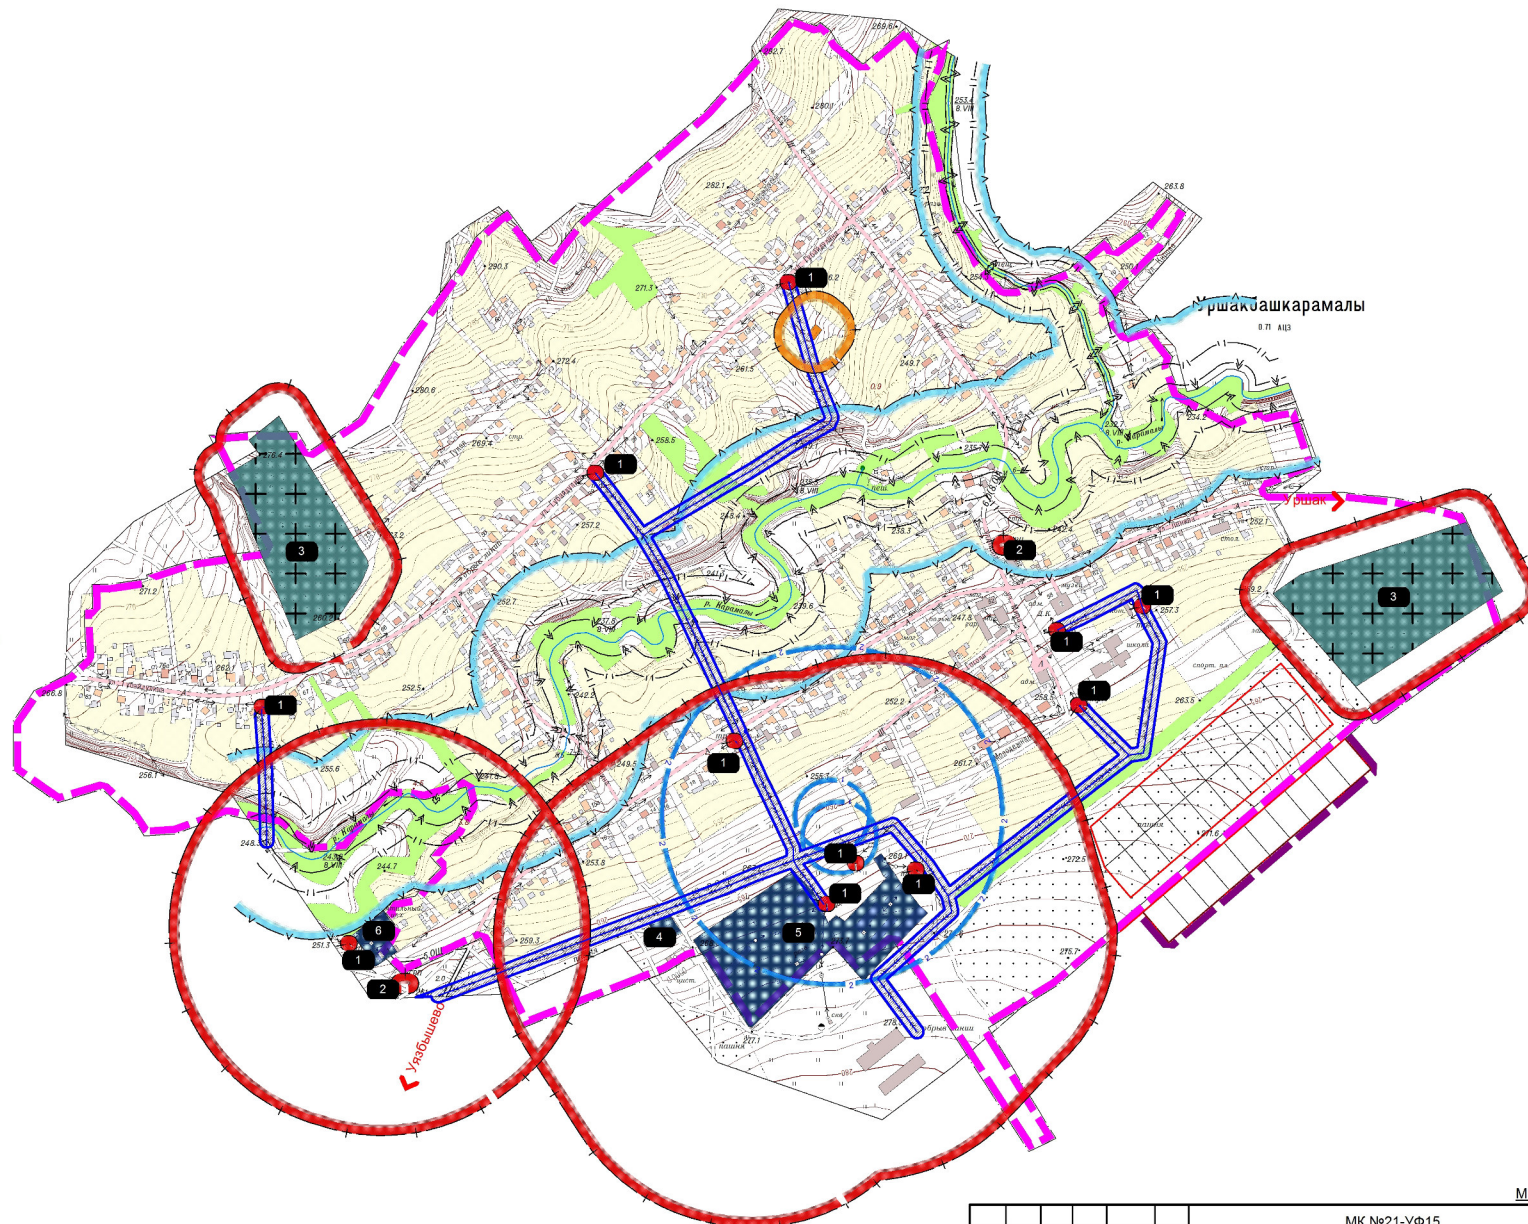


ПРАВИЛА ЗЕМЛЕПОЛЬЗОВАНИЯ И ЗАСТРОЙКИ С. УРШАКБАШКАРАМАЛЫ, С. УРШАК, Д. БАЙТИМИРОВО, Д. АИТОВО, Д. ЧИШМЫ СЕЛЬСКОГО ПОСЕЛЕНИЯ УРШАКБАШКАРАМАЛИНСКИЙ СЕЛЬСОВЕТ МУНИЦИПАЛЬНОГО РАЙОНА МИЯКИНСКИЙ РАЙОН РЕСПУБЛИКИ БАШКОРТОСТАН

САНИТАРНО-ЗАЩИТНЫЕ ЗОНЫ ТЕХНОГЕННЫХ СТАЦИОНАРНЫХ И ДИНАМИЧЕСКИХ ИСТОЧНИКОВ, ЛИНЕЙНЫХ СООРУЖЕНИЙ, ВОДООХРАННЫЕ ЗОНЫ, ЗОНЫ САНИТАРНОЙ ОХРАНЫ ВОДОЗАБОРОВ, ЗОНЫ ОХРАНЫ ЕСТЕСТВЕННЫХ ЛАНДШАФТОВ. М 1:5000

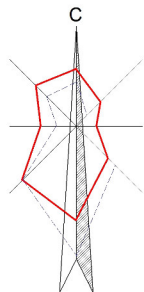

УСЛОВНЫЕ ОБОЗНАЧЕНИЯ:

ГРАНИЦЫ:

- ГРАНИЦА НАСЕЛЕННОГО ПУНКТА СУЩЕСТВУЮЩАЯ
- ГРАНИЦА НАСЕЛЕННОГО ПУНКТА ПРОЕКТИРУЕМАЯ

ОГРАНИЧЕНИЯ:

- I ПОЯС САНИТАРНОЙ ОХРАНЫ ИСТОЧНИКА ВОДОСНАБЖЕНИЯ
- II ПОЯС САНИТАРНОЙ ОХРАНЫ ИСТОЧНИКА ВОДОСНАБЖЕНИЯ
- БЕРЕГОВАЯ ПОЛОСА
- ПРИБРЕЖНАЯ ЗАЩИТНАЯ ПОЛОСА
- ВОДООХРАННАЯ ЗОНА
- САНИТАРНЫЕ РАЗРЫВЫ ЛЭП
- САНИТАРНО-ЗАЩИТНЫЕ ЗОНЫ СТАЦИОНАРНЫХ ТЕХНОГЕННЫХ ИСТОЧНИКОВ
- САНИТАРНО-ЗАЩИТНЫЕ ЗОНЫ ДИНАМИЧЕСКИХ ТЕХНОГЕННЫХ ИСТОЧНИКОВ
- ИСТОЧНИКИ ШУМОВОГО ДИСКОМФОРТА
- ТЕРРИТОРИИ КЛАДБИЩ
- ИСТОЧНИКИ ЗАГРЯЗНЕНИЯ (СМ. ТАБЛИЦУ 1 СТАТЬИ 45 НАСТОЯЩИХ ПРАВИЛ)

М 1:5000

Имя, Фамилия, Подп. и дата

Имя, Фамилия, Подп. и дата

Имя, Фамилия, Подп. и дата

Имя, Фамилия, Подп. и дата

МК №21-УФ15					
Правила землепользования и застройки с. Уршакбашкарாமалы, с. Уршак, д. Байтимерово, д. Аитово, д. Чышмы сельского поселения Уршакбашкарாமалинский сельсовет муниципального района Миякинский район Республики Башкортостан					
Изм	Кол.уч	Лист	№Док	Подпись	Дата
Разработал	Тарасков				
ГАП	Петухова				
Н.контр	Багвудинов				
село Уршакбашкарாமалы		Стадия	Лист	Листов	
		ПЗЗ	2	10	
Санитарно-защитные зоны техногенных стационарных и динамических источников; линейных сооружений; Водоохранные зоны, зоны санитарной охраны водозаборов, зоны охраны естественных ландшафтов. М 1:5000				"Уралгеоинформ" - филиал ООО "Технология 2000" г.Уфа	