
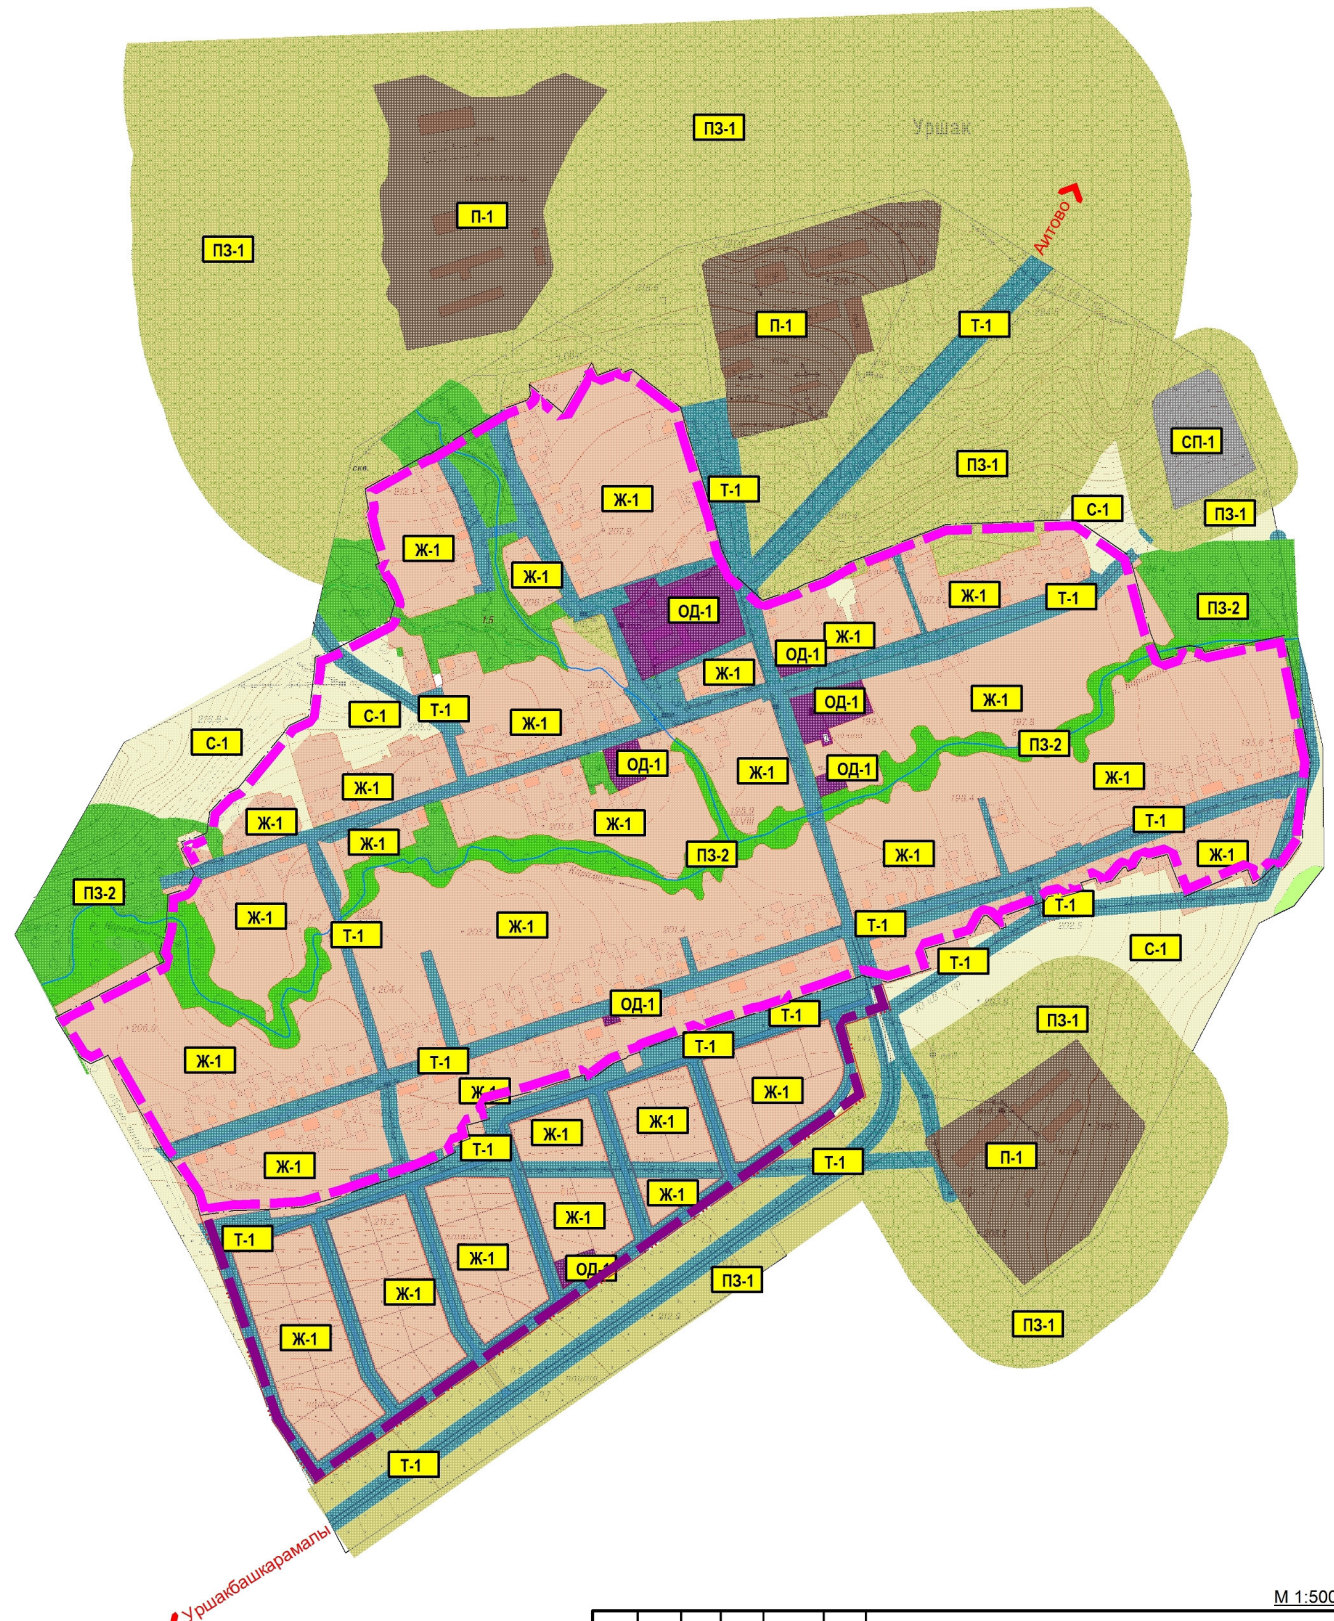


ПРАВИЛА ЗЕМЛЕПОЛЬЗОВАНИЯ И ЗАСТРОЙКИ С. УРШАКБАШКАРАМАЛЫ, С. УРШАК, Д. БАЙТИМИРОВО, Д. АИТОВО, Д. ЧИШМЫ СЕЛЬСКОГО ПОСЕЛЕНИЯ УРШАКБАШКАРАМАЛИНСКИЙ СЕЛЬСОВЕТ МУНИЦИПАЛЬНОГО РАЙОНА МИЯКИНСКИЙ РАЙОН РЕСПУБЛИКИ БАШКОРТОСТАН

КАРТА ГРАДОСТРОИТЕЛЬНОГО ЗОНИРОВАНИЯ. М 1:5000

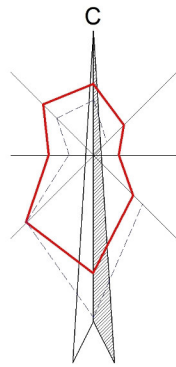

УСЛОВНЫЕ ОБОЗНАЧЕНИЯ:

ГРАНИЦЫ:



ГРАНИЦА НАСЕЛЕННОГО ПУНКТА СУЩЕСТВУЮЩАЯ



ГРАНИЦА НАСЕЛЕННОГО ПУНКТА ПРОЕКТИРУЕМАЯ

ЖИЛЫЕ ЗОНЫ



Ж-1

ОБЩЕСТВЕННО-ДЕЛОВЫЕ ЗОНЫ



ОД-1

ПРОИЗВОДСТВЕННО-КОММУНАЛЬНЫЕ ЗОНЫ:



П-1

СЕЛЬСКОХОЗЯЙСТВЕННЫЕ ЗОНЫ:



С-1

ПРОЧИЕ ЗОНЫ:



ПЗ-1



ПЗ-2

ИНЖЕНЕРНО-ТРАНСПОРТНЫЕ ЗОНЫ:



Т-1

ЗОНЫ СПЕЦИАЛЬНОГО НАЗНАЧЕНИЯ:



СП-1



ИНДЕКС ЗОНЫ

Имя, №подл. Подп. и дата
Имя, №дубл. Подп. и дата
Имя, №вкл. Подп. и дата
Имя, №изм. Подп. и дата

М 1:5000

						МК №21-УФ15			
						Правила землепользования и застройки с. Уршакбашкарாமалы, с. Уршак, д. Байтимирово, д. Аитово, д. ЧИШМЫ сельского поселения Уршакбашкарாமалинский сельсовет муниципального района Миякинский район Республики Башкортостан			
Изм.	Кол.уч.	Лист	№Док	Подпись	Дата	село Уршак	Стадия	Лист	Листов
Разработал	Тарасюк						ПЗЗ	3	10
ГАП	Петухова					Карта градостроительного зонирования. М 1:5000	"Уралгеоинформ" - филиал ООО "Технология 2000" г.Уфа		
Н.контр	Багаутдинов								